


## Grundrahmen / Fundamentpunkte Haus 'Lieblingsplatz L'

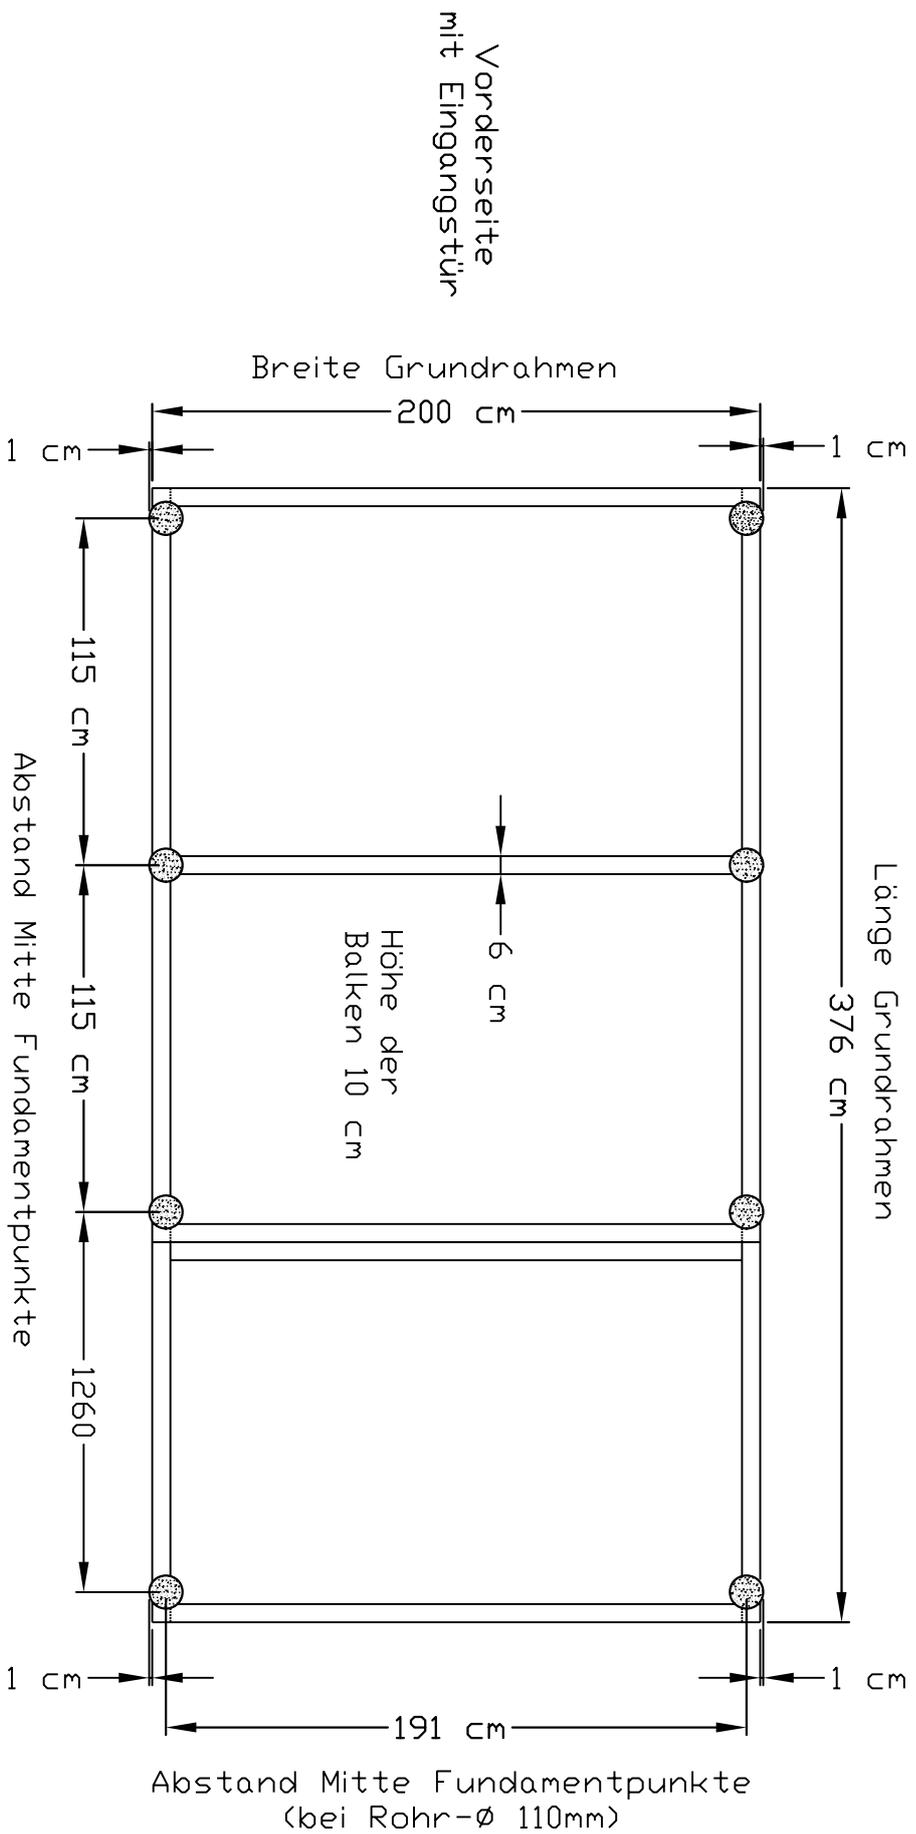

Abstand Mitte Fundamentpunkte 191 cm gilt nur für Rohr- $\varnothing$  110mm.  
 Bei größerem Rohr- $\varnothing$  verkleinert sich das Abstandsmaß entsprechend!  
 (z.B. bei  $\varnothing$  150mm auf 187 cm)