


Fundamentplan

Grundrahmen / Fundamentpunkte Haus 'Lieblingsplatz'

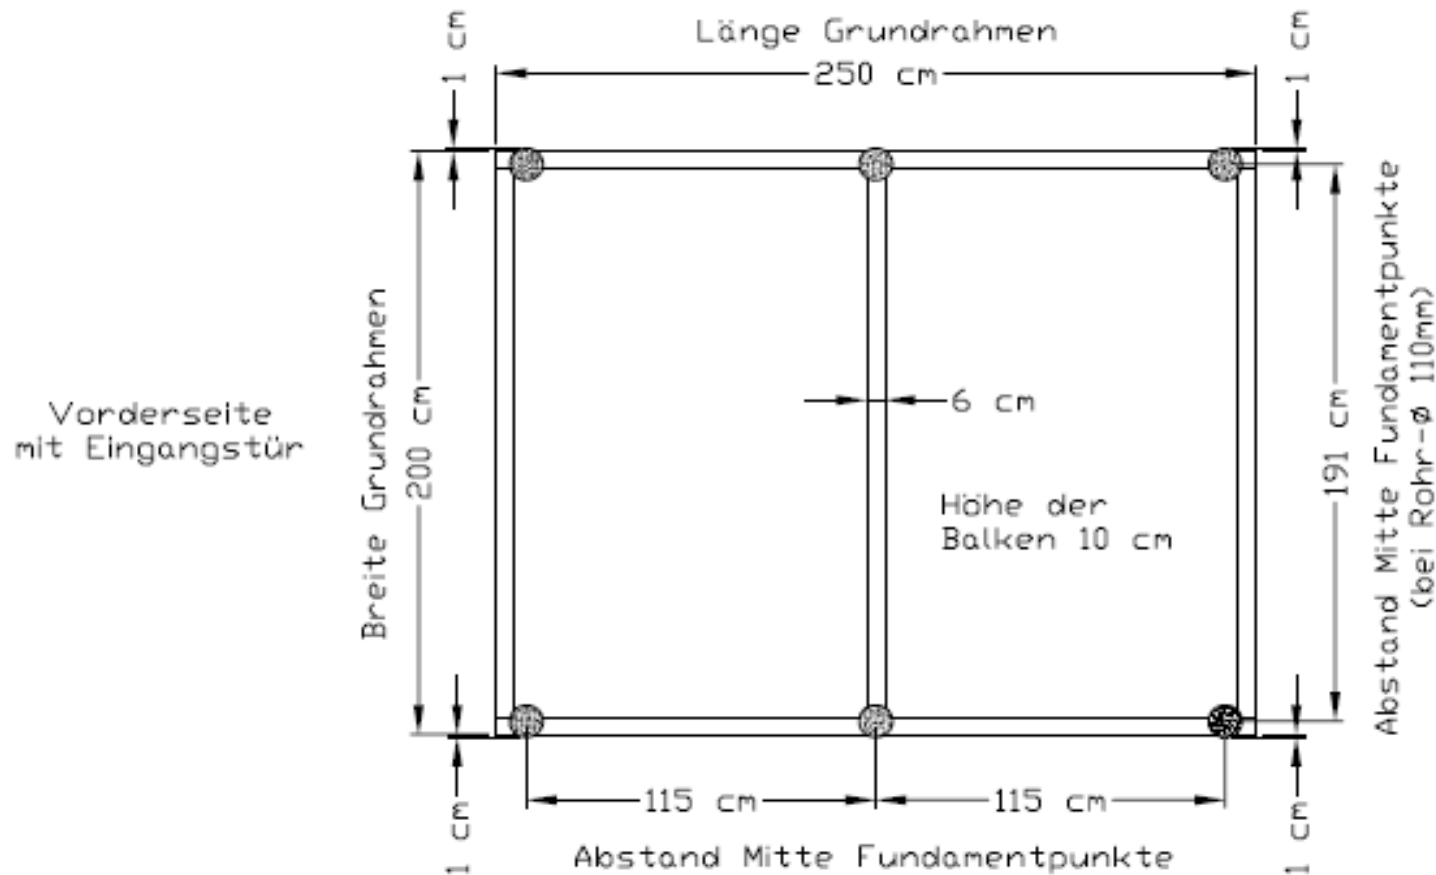

Abstand Mitte Fundamentpunkte 191 cm gilt nur für Rohr- \varnothing 110mm.
Bei größerem Rohr- \varnothing verkleinert sich das Abstandsmaß entsprechend!
(z.B. bei \varnothing 150mm auf 187 cm)